




東面立面図

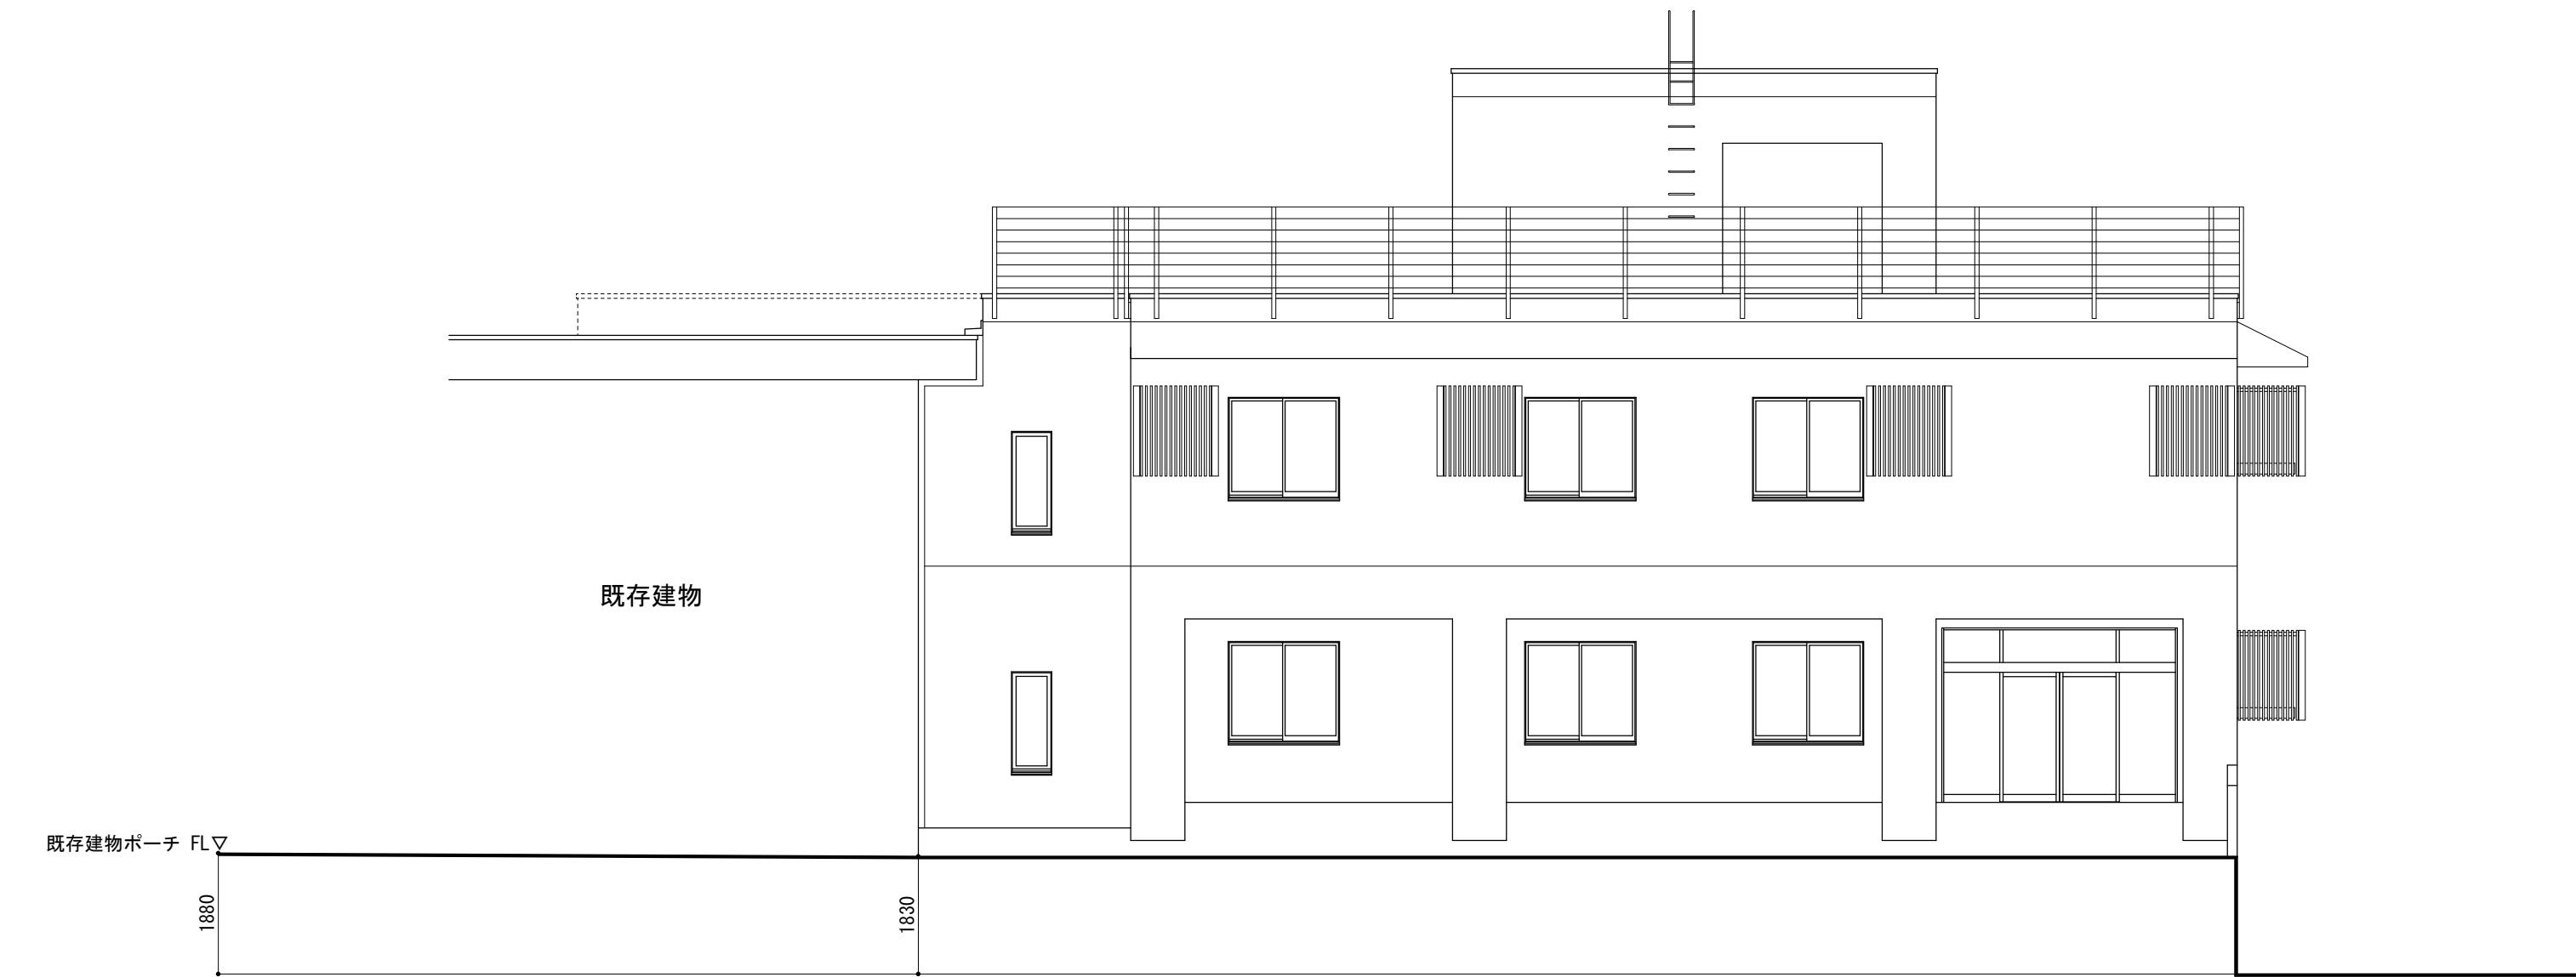

北面立面図

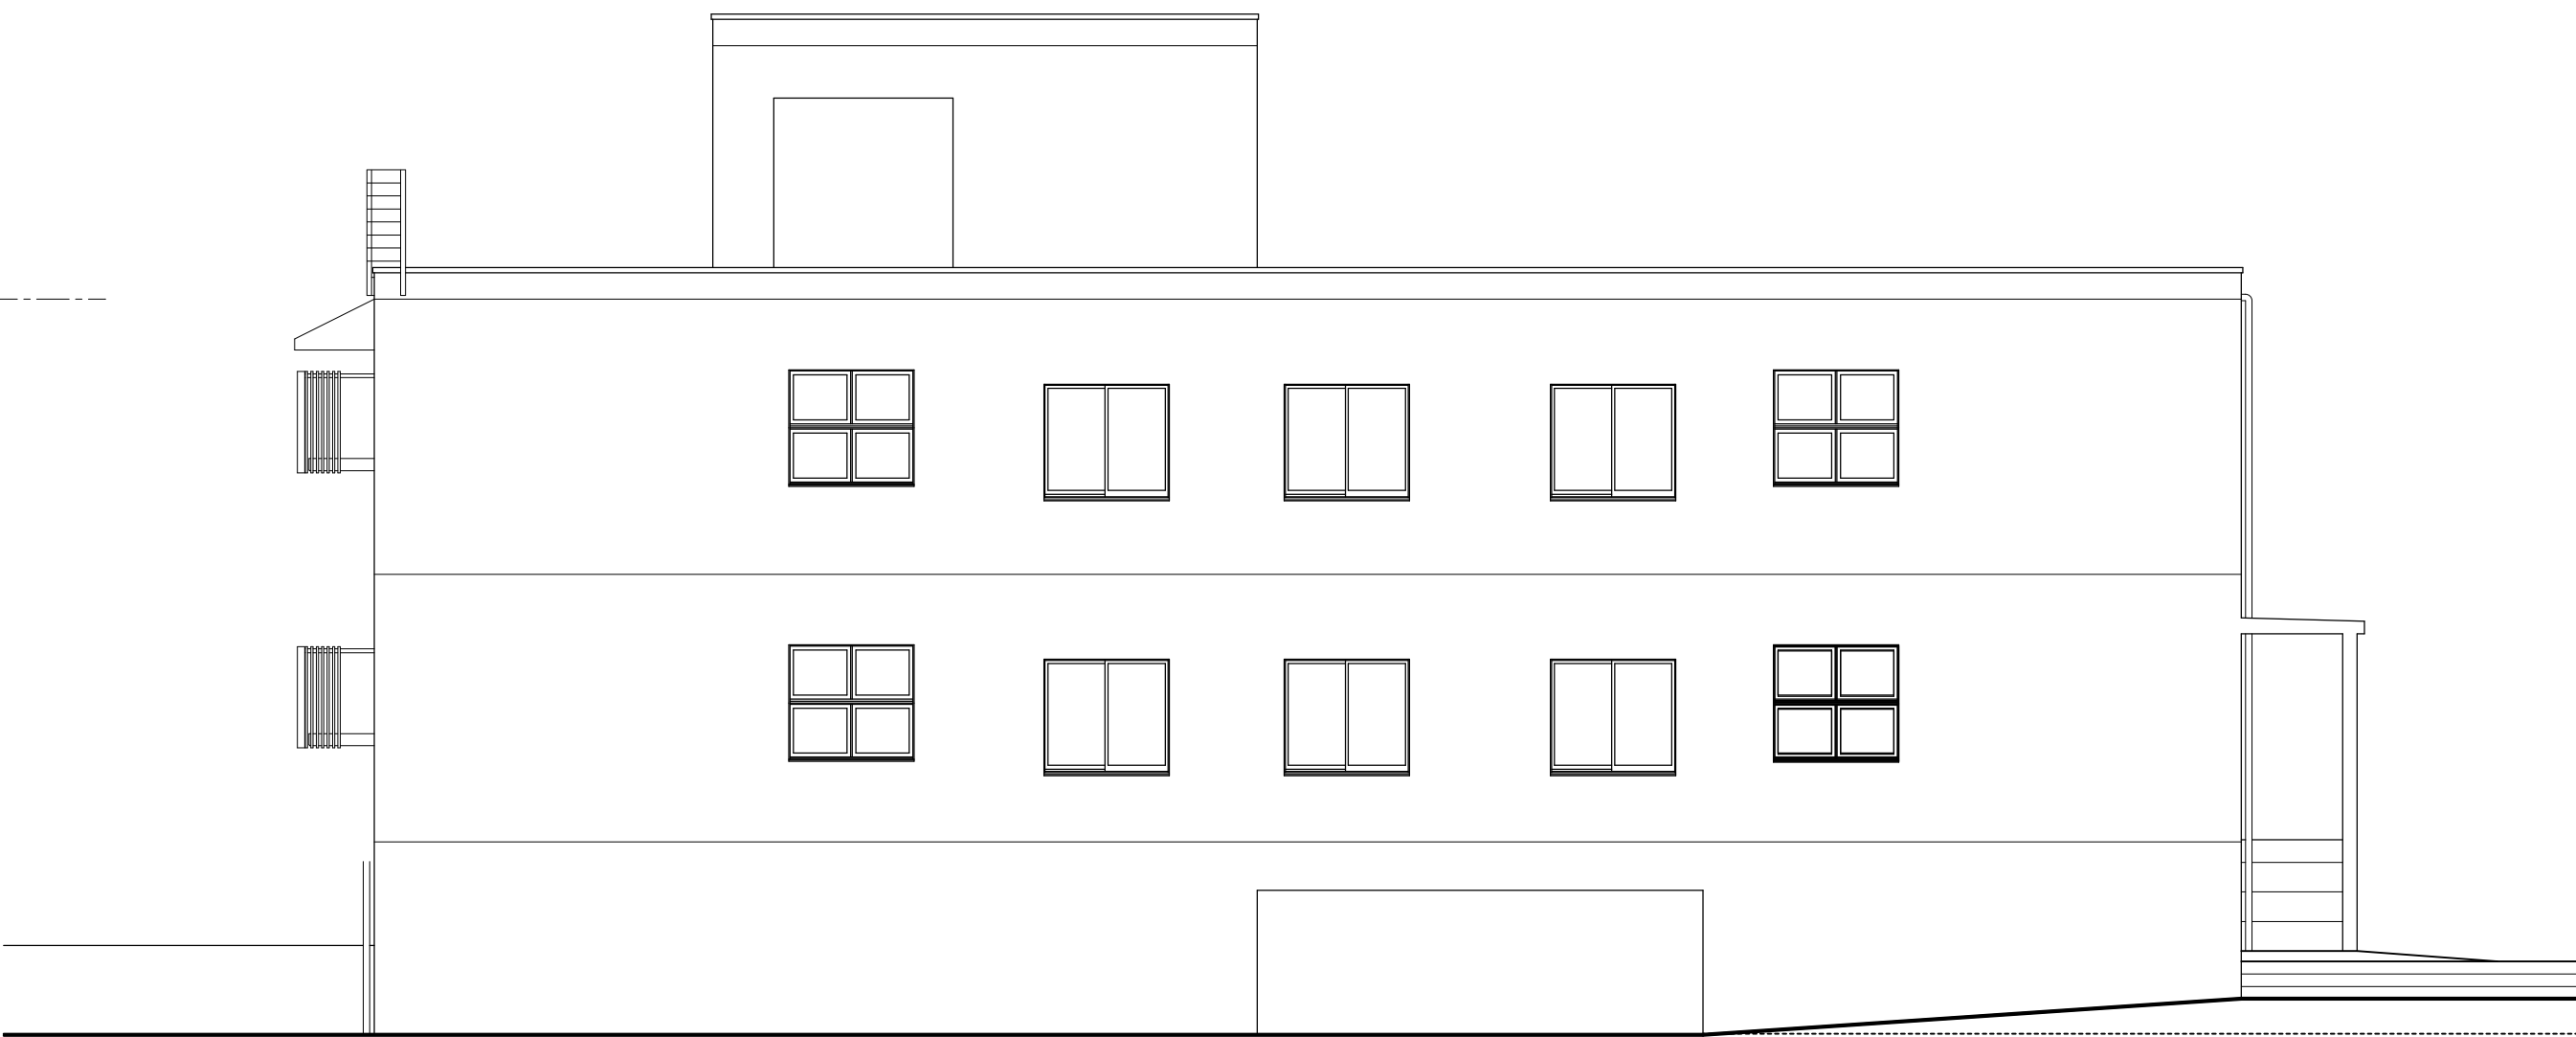

南面立面図

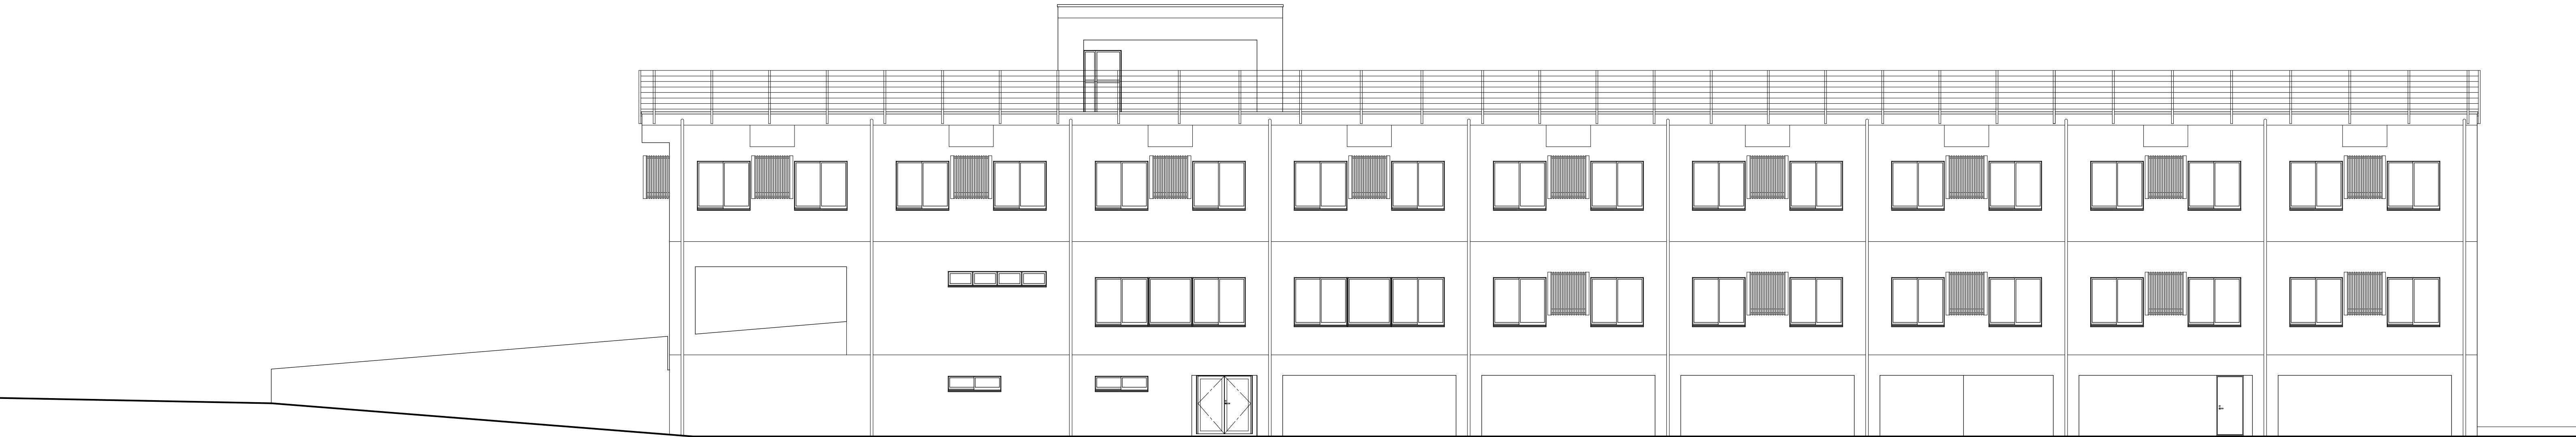

西面立面図

〒948-0041 新潟県十日町市高山047-10 TEL (025)-757-8285 FAX (025)-757-4277 E-mail tsukadai@cores.ocn.ne.jp	(株) 塚田設計事務所	1級建築士事務所登録第 7-540 号 代表となる設計者 1級建築士登録168623号 横 澤 忍	PROJECT TITLE 養護老人ホーム妻有荘 改築工事	DRAWING TITLE 立面図				DATE 2024. 09	DRAWING NO A - 12	
								SCALE 1/100 (A3 1/200)		