


壁穴明平面図( 1 , 2 F )

1 : 30

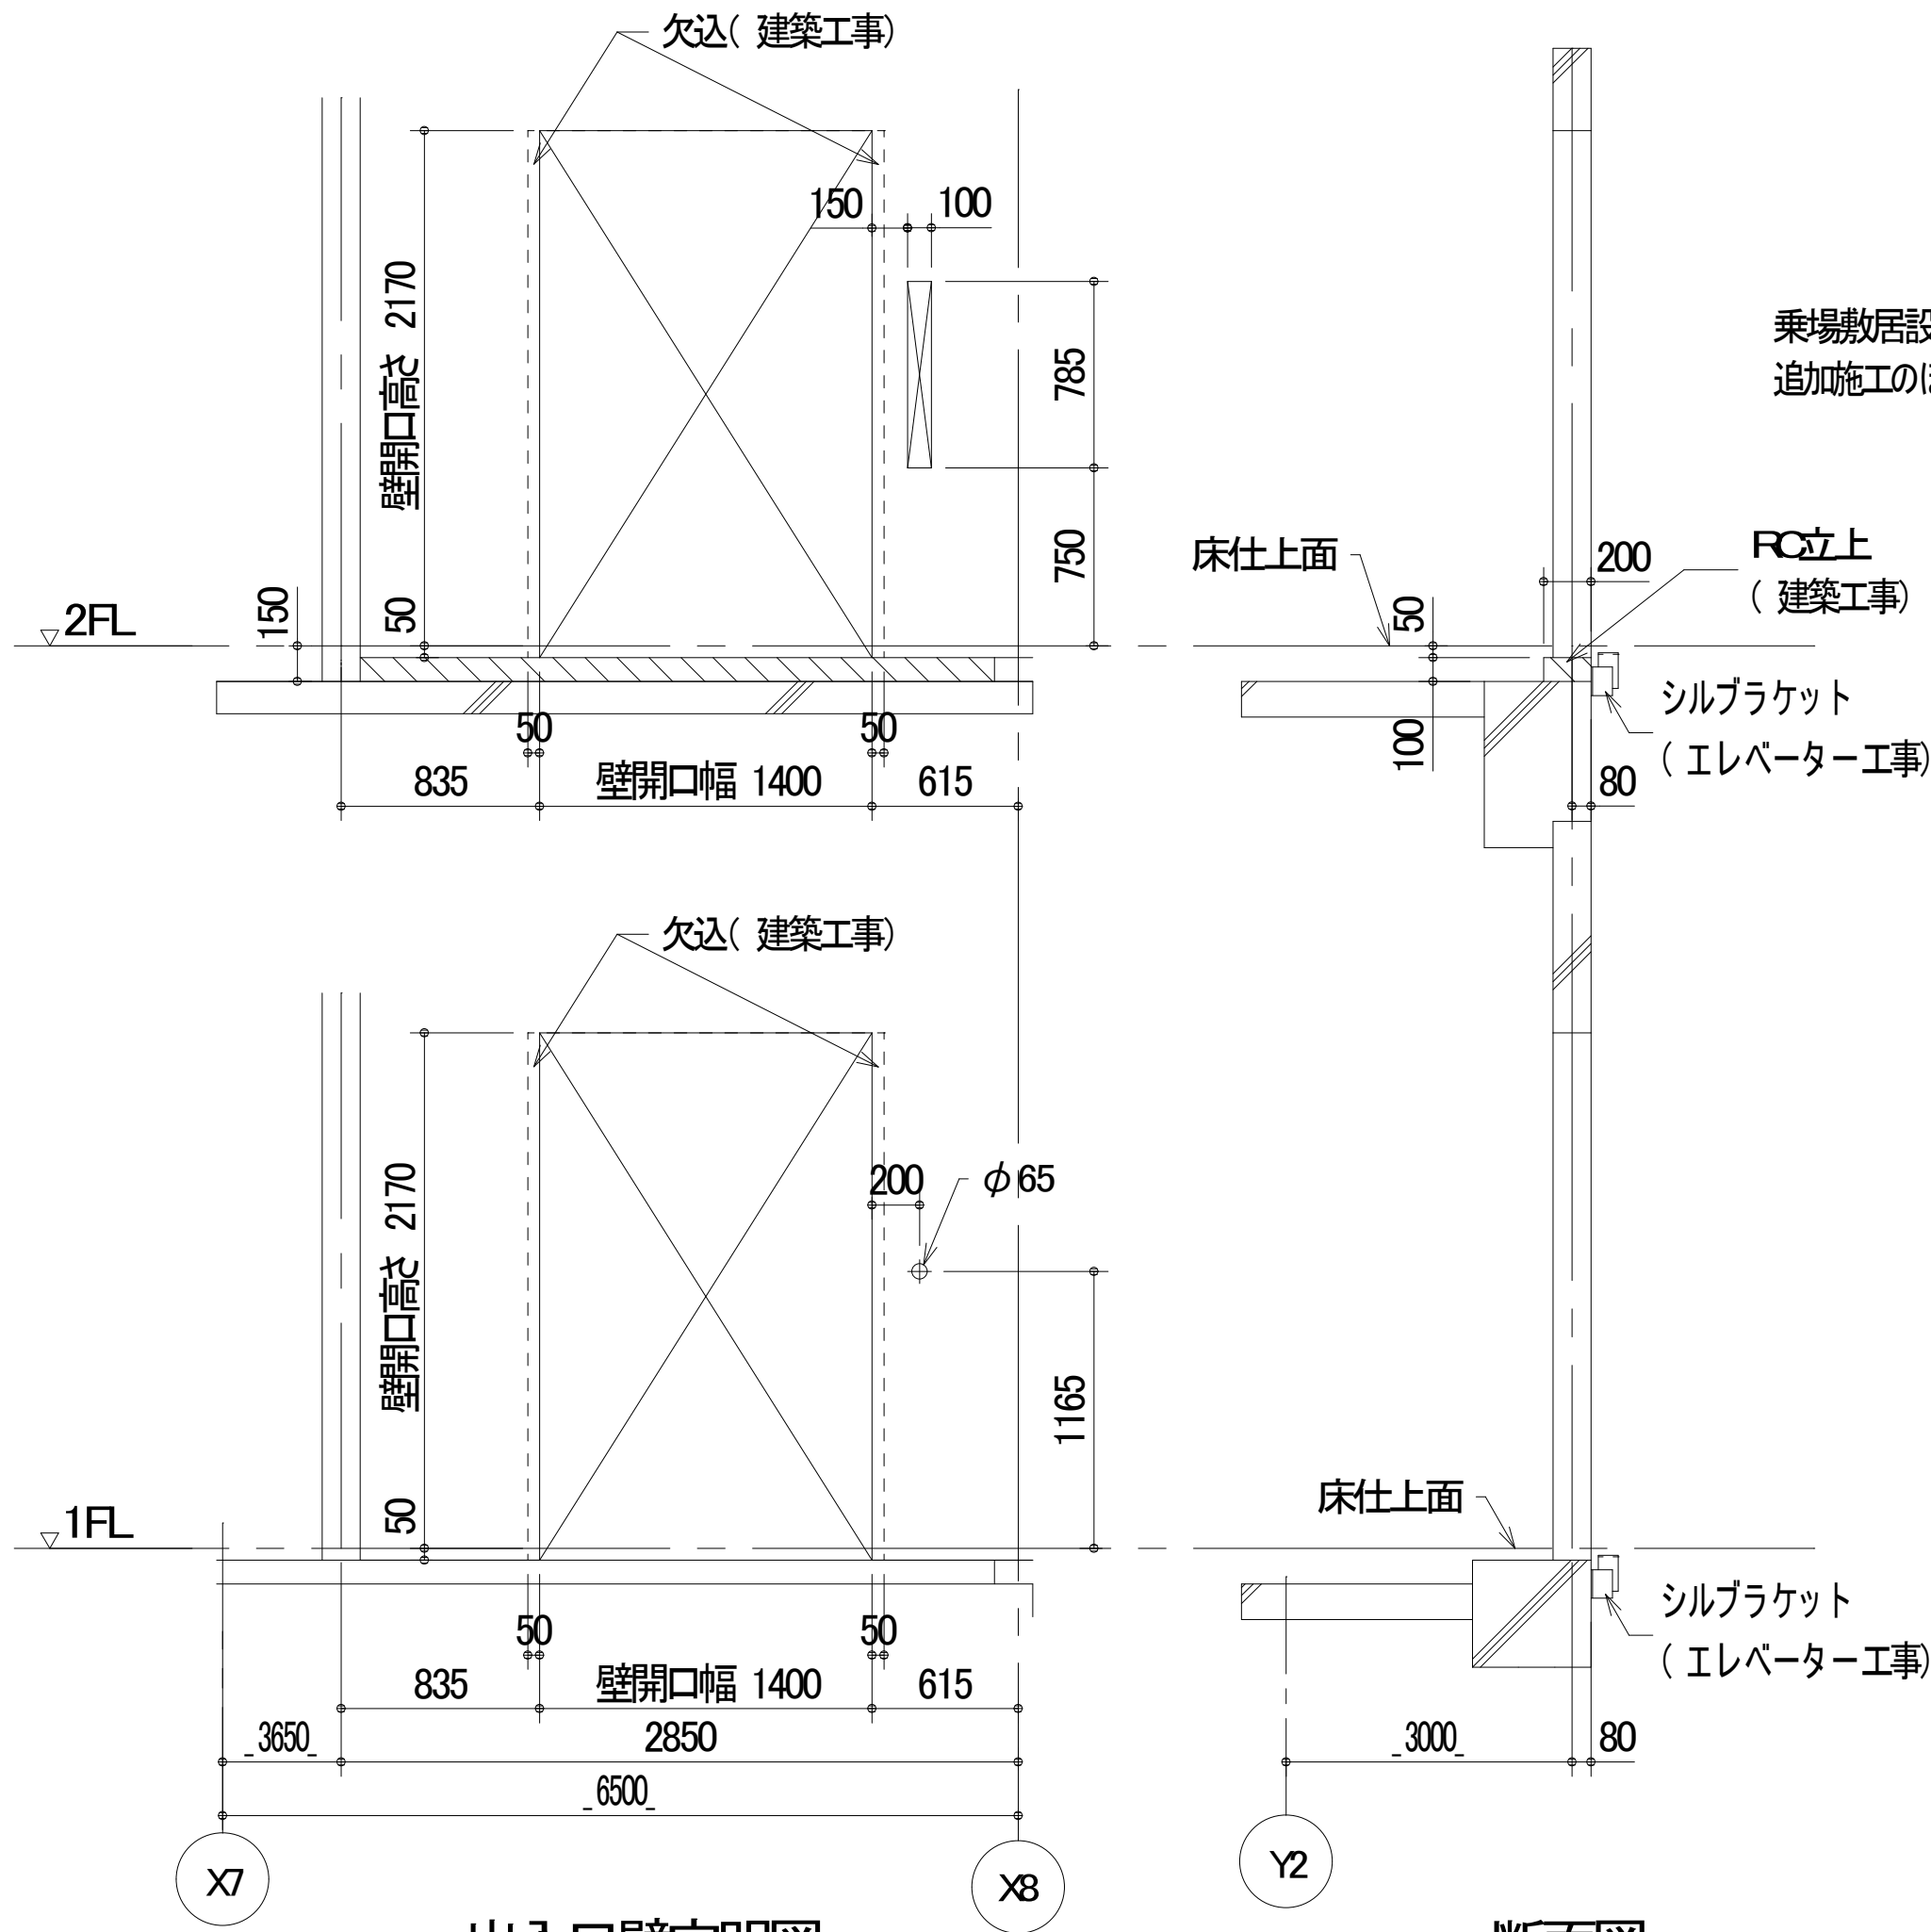


出入口壁穴明図

1 : 30

( 建築工事)

断面図

1 : 30

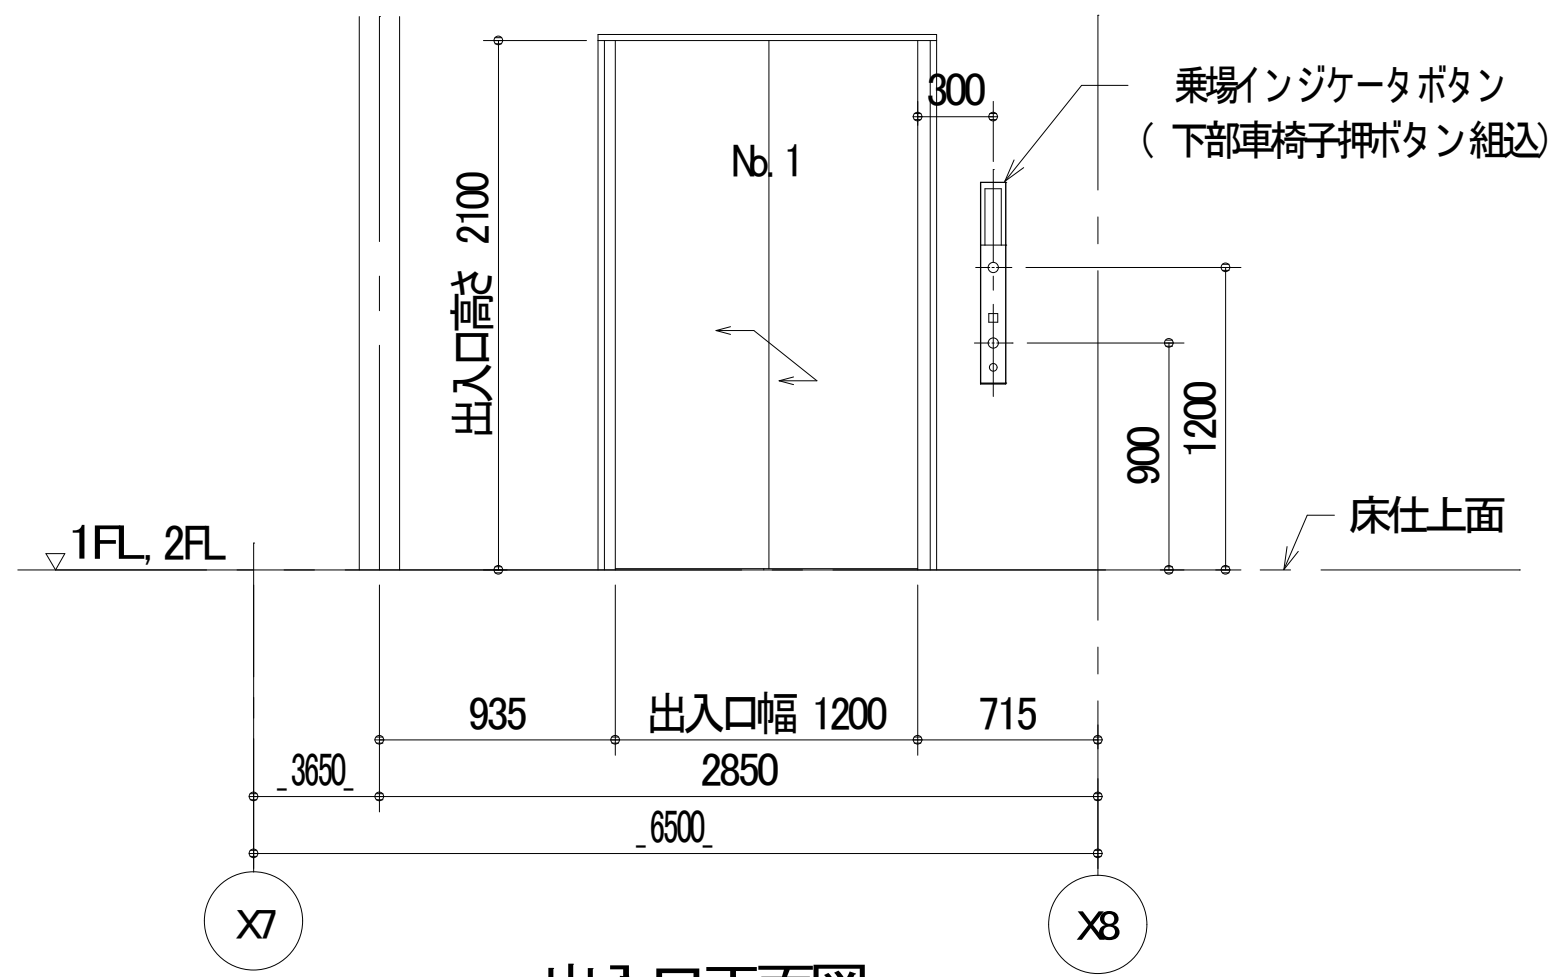

出入口正面図

1 : 30