


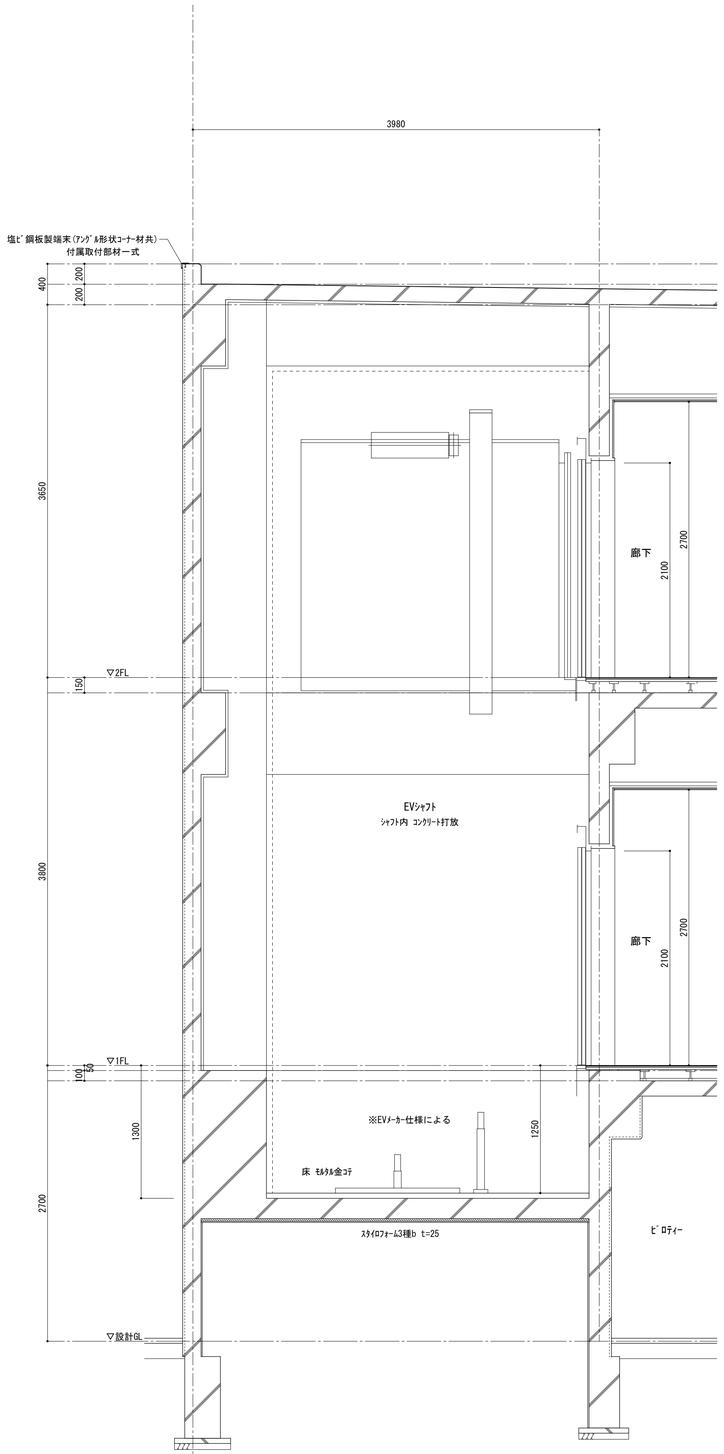



〒948-0041 新潟県十日町市高山847-10
TEL (025)-757-8265
FAX (025)-757-4277
E-mail tukadaat@ceres.ocn.ne.jp

（株）塚田設計事務所

1級建築士事務所登録第 ウ-540 号
代表となる設計者
1級建築士登録168623号 槍澤 忍


PROJECT TITLE
養護老人ホーム妻有荘 改築工事

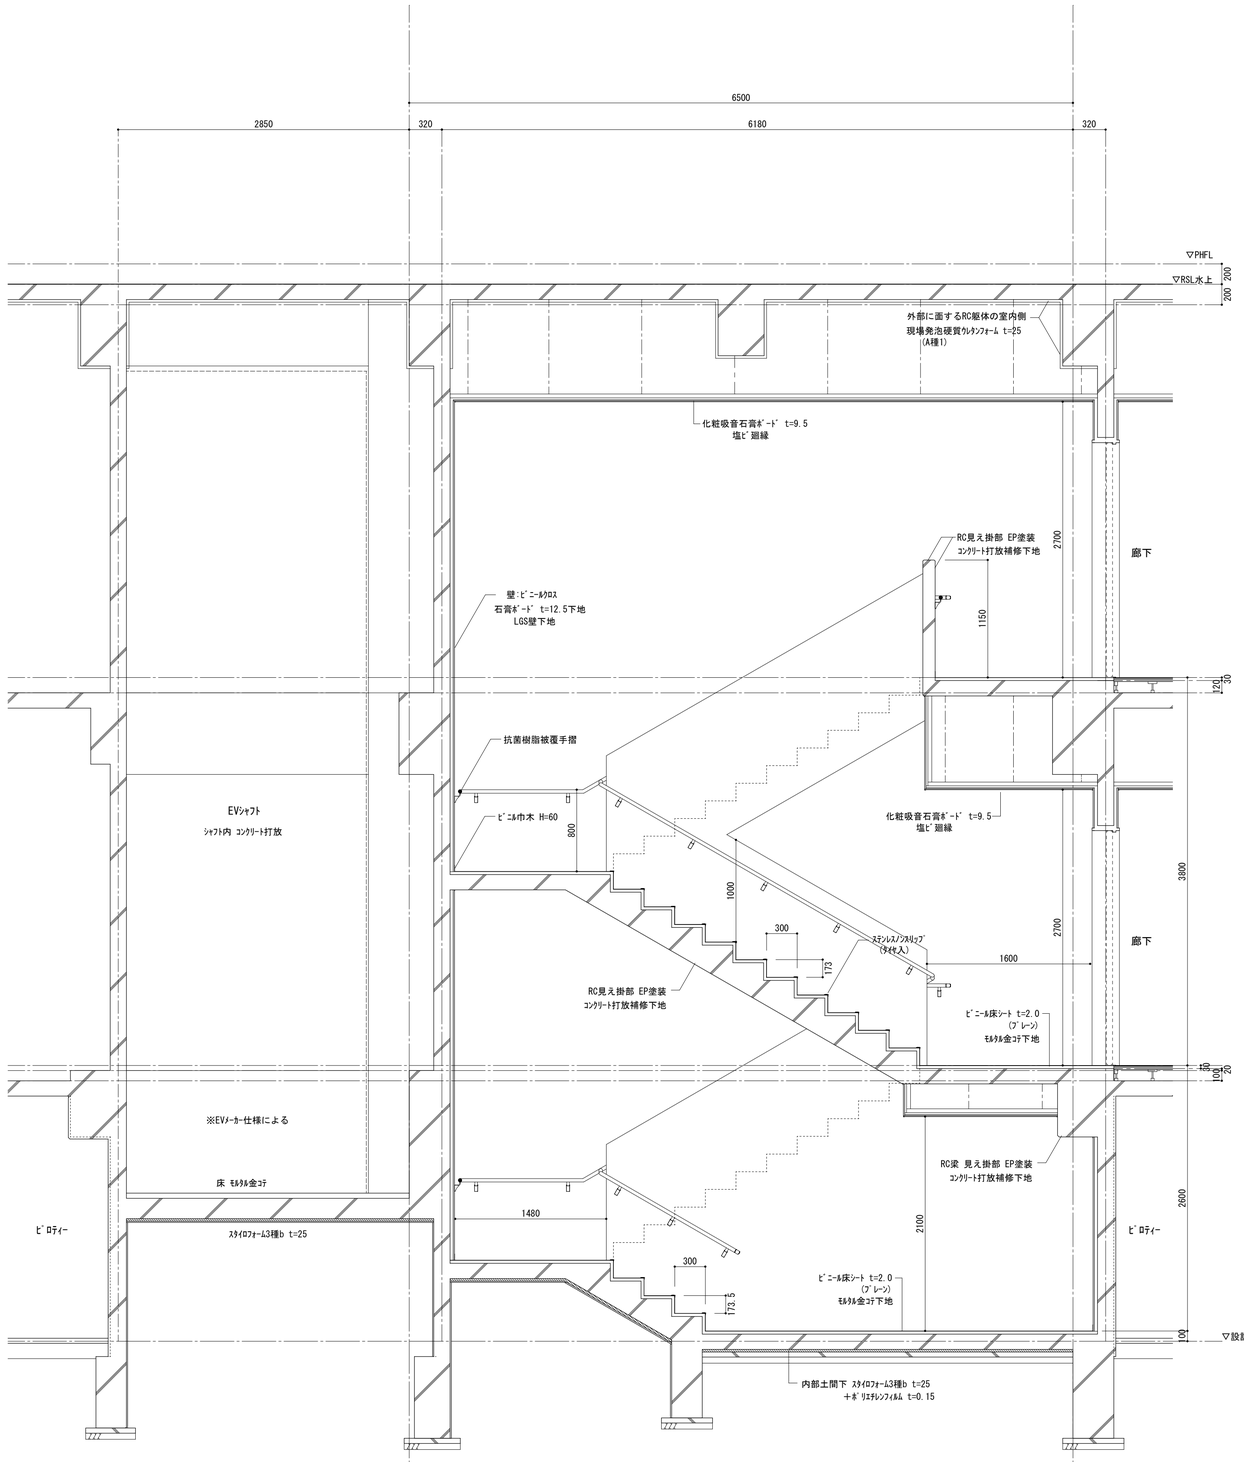DRAWING TITLE
矩計図 ②

DATE
2024. 09

SCALE
1/30 (A3 1/60)

DRAWING NO
A - 15