




付近見取図

敷 地 概 要	
地名地番	新潟県十日町市新宮乙195-3 他12筆
区域区分	区域区分非設定都市計画区域内
用途地域	指定なし
その他の地域	下水道処理区域内
指定建蔽率	70 %
指定容積率	200 %
敷地面積	9252.40 m <sup>2</sup>
建 物 概 要	
用 途	養護老人ホーム
構 造	鉄筋コンクリート造
階 数	地上2階 地下1階

面 積 表						
	申請建物			既存建物		合計
	増築部分	既存部分	計	車庫棟①	車庫棟②	
敷地面積						9252.40 m <sup>2</sup>
建築面積	1323.85 m <sup>2</sup>	1470.15 m <sup>2</sup>	2794.00 m <sup>2</sup>	93.75 m <sup>2</sup>	54.59 m <sup>2</sup>	2942.34 m <sup>2</sup>
床 面 積						
PH 1 階	48.03 m <sup>2</sup>	47.19 m <sup>2</sup>	95.22 m <sup>2</sup>			
F 2 階	1281.74 m <sup>2</sup>	574.62 m <sup>2</sup>	1856.36 m <sup>2</sup>			
F 1 階	1167.15 m <sup>2</sup>	1379.22 m <sup>2</sup>	2546.37 m <sup>2</sup>	93.75 m <sup>2</sup>	54.59 m <sup>2</sup>	
B 1 階	1151.14 m <sup>2</sup>		1151.14 m <sup>2</sup>			
計	3648.06 m <sup>2</sup>	2001.03 m <sup>2</sup>	5649.09 m <sup>2</sup>	93.75 m <sup>2</sup>	54.59 m <sup>2</sup>	5797.43 m <sup>2</sup>

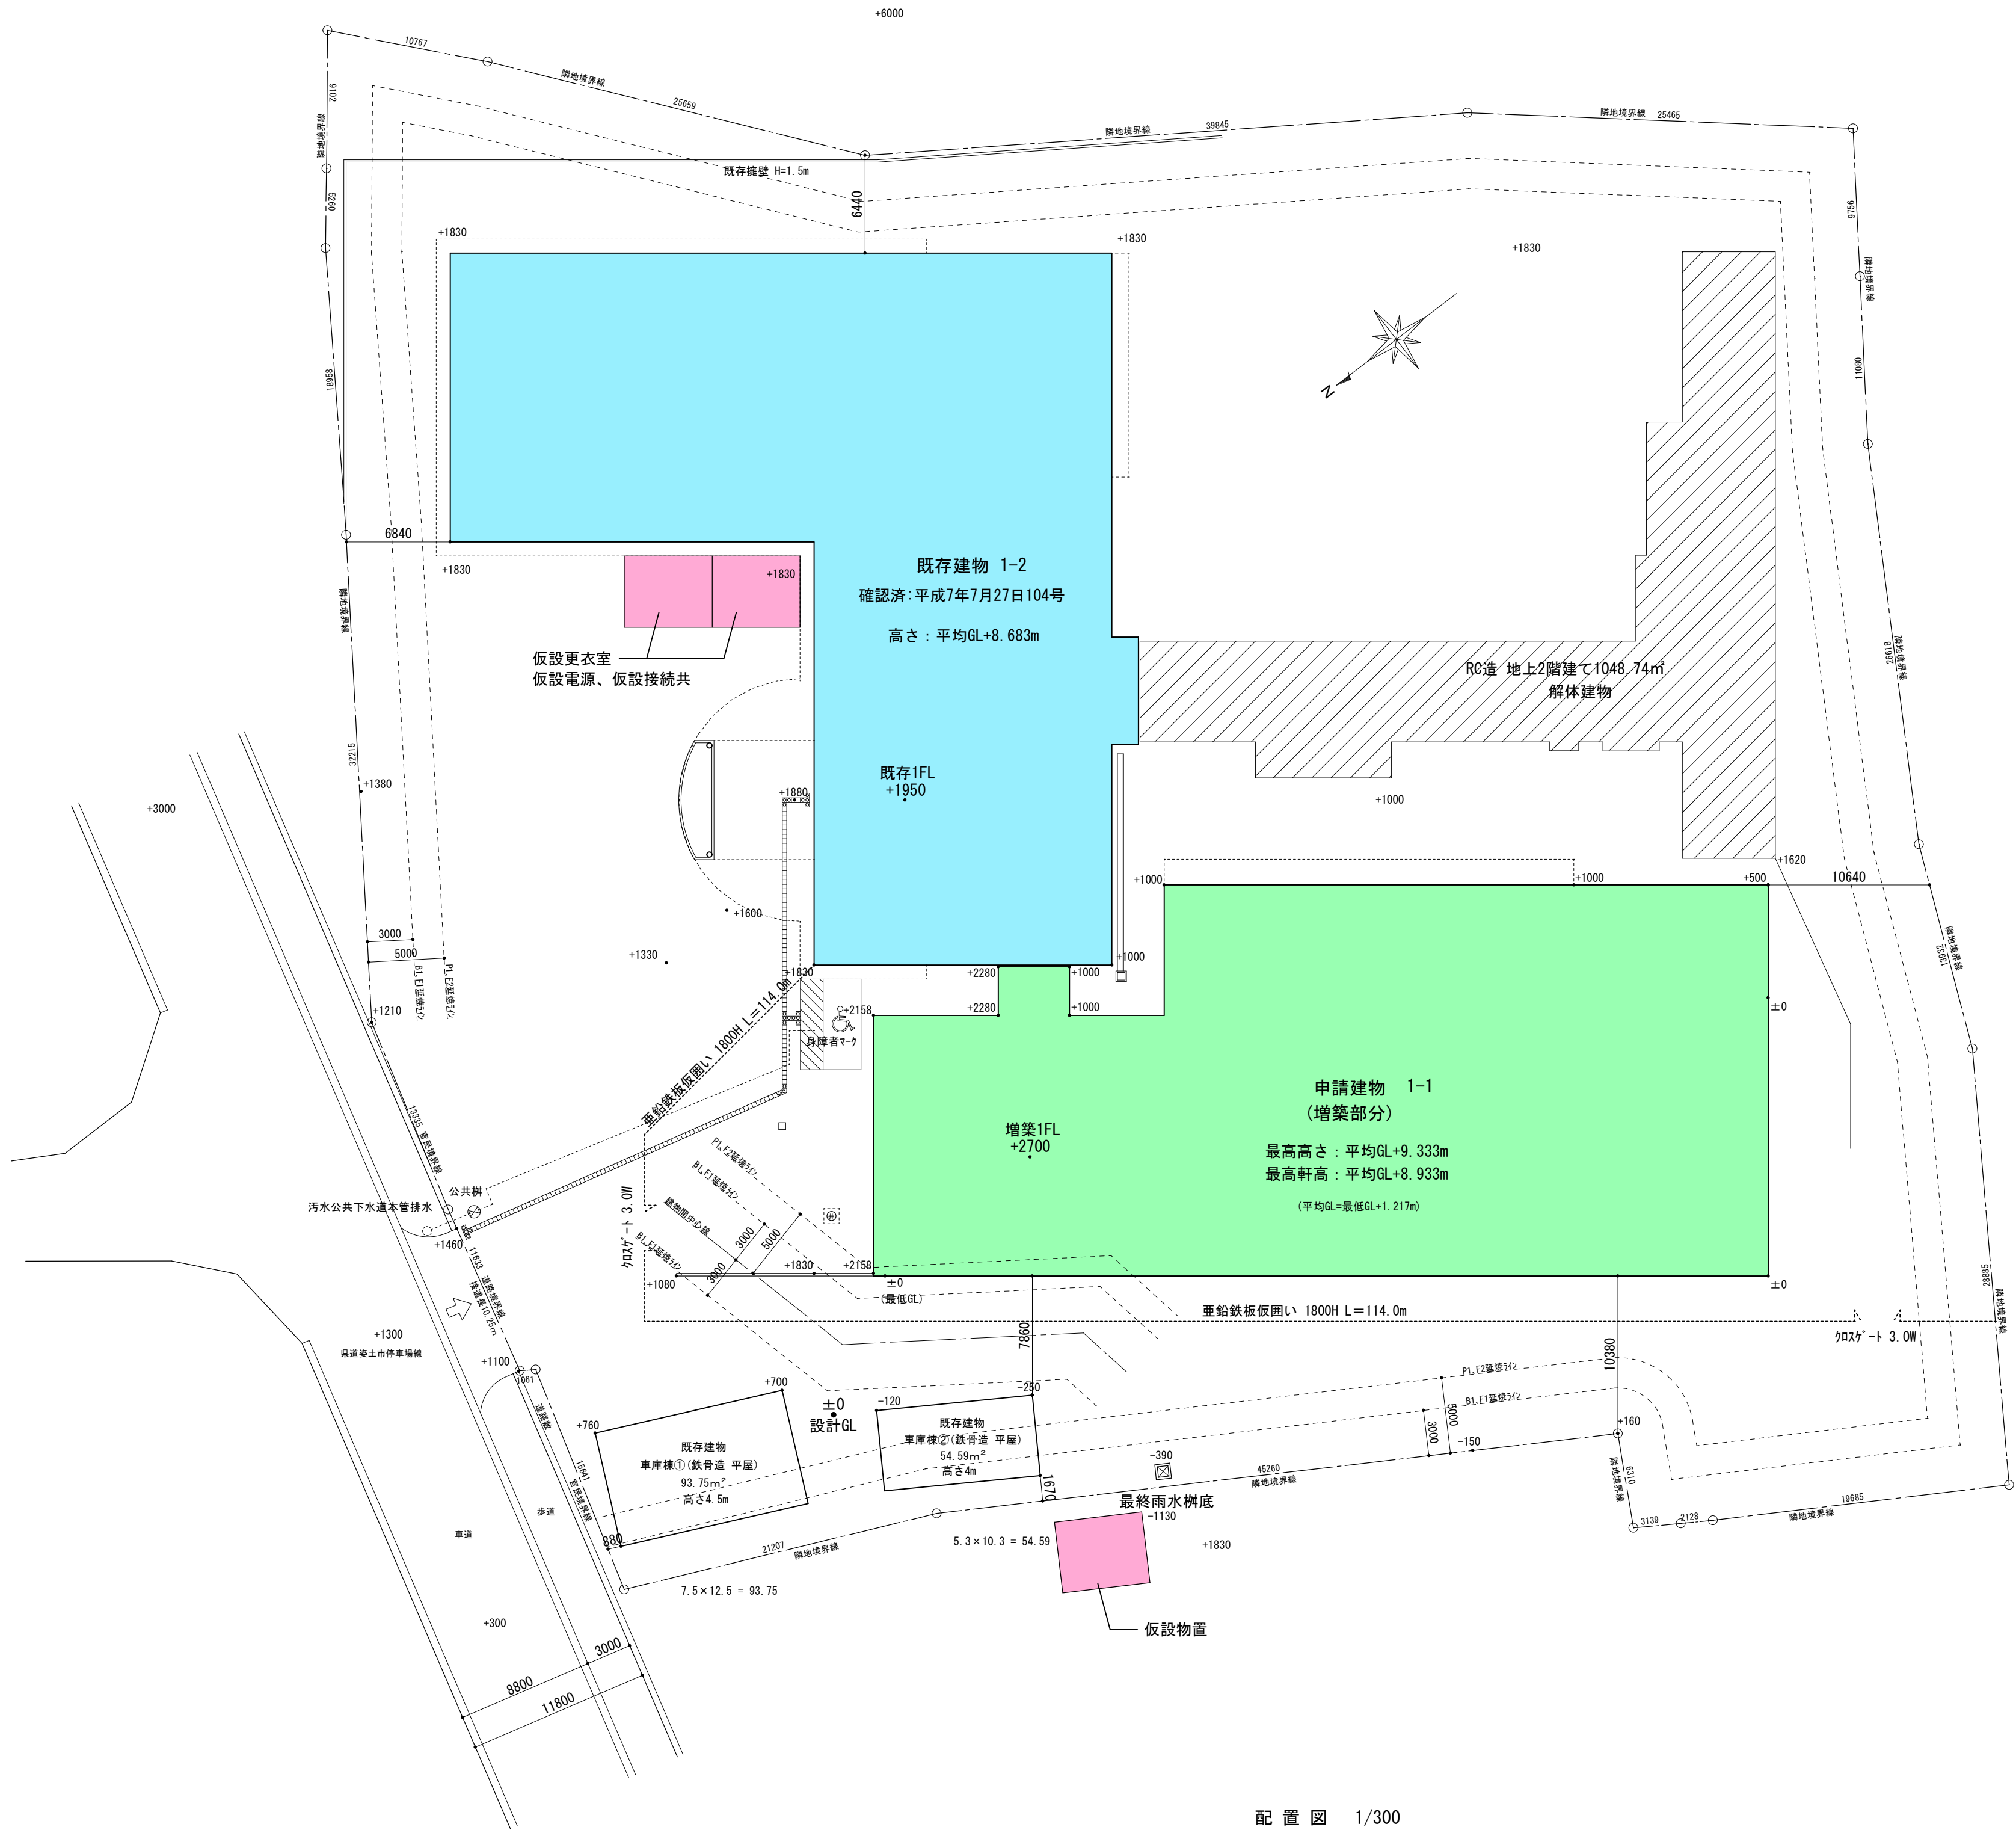

配置図 1/300